


NORMALNI POPREČNI PRESJEK I-I

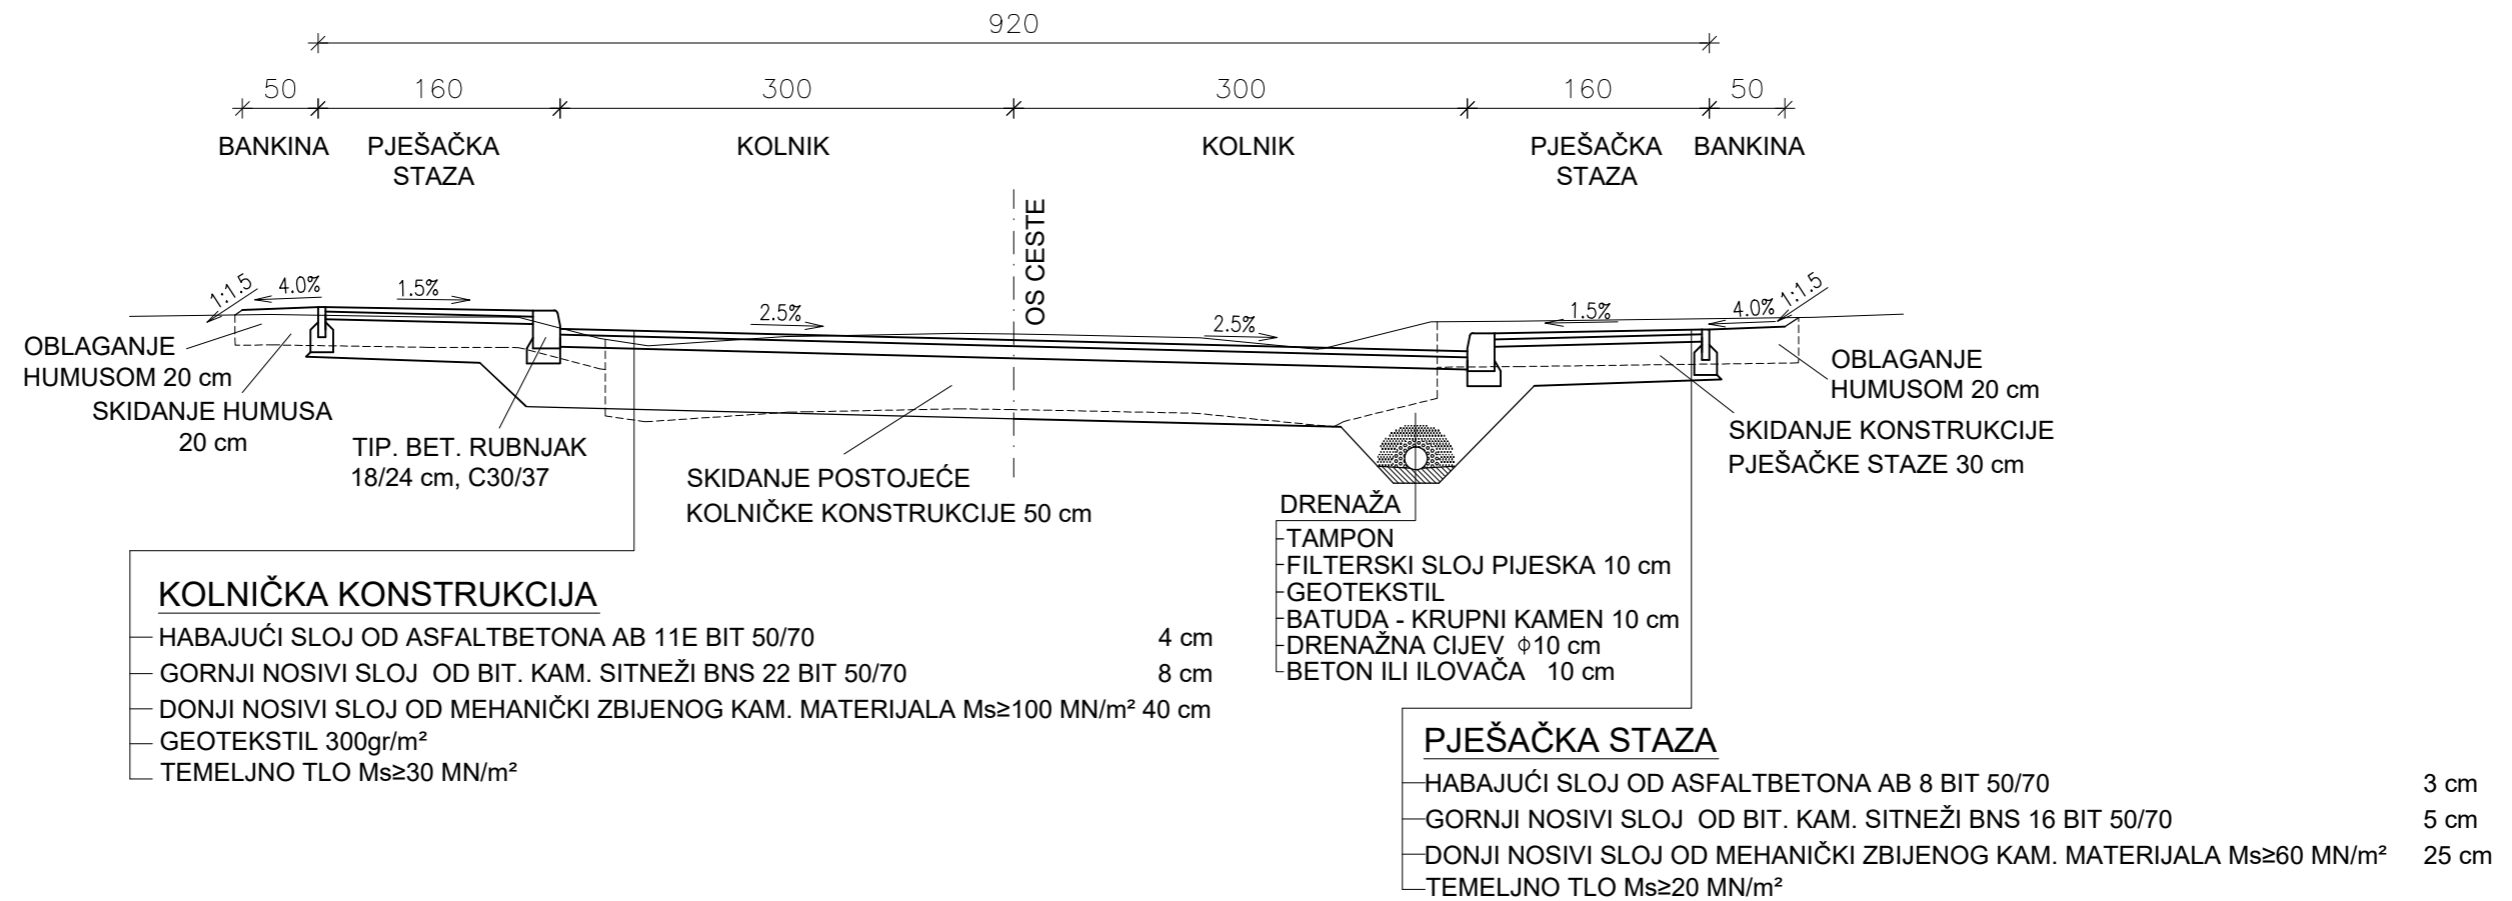

NORMALNI POPREČNI PRESJEK II-II

